


# COPERTURA TIPOLOGIA A

**polycarbonatonline**  
LASTRE SU MISURA AL MIGLIOR PREZZO

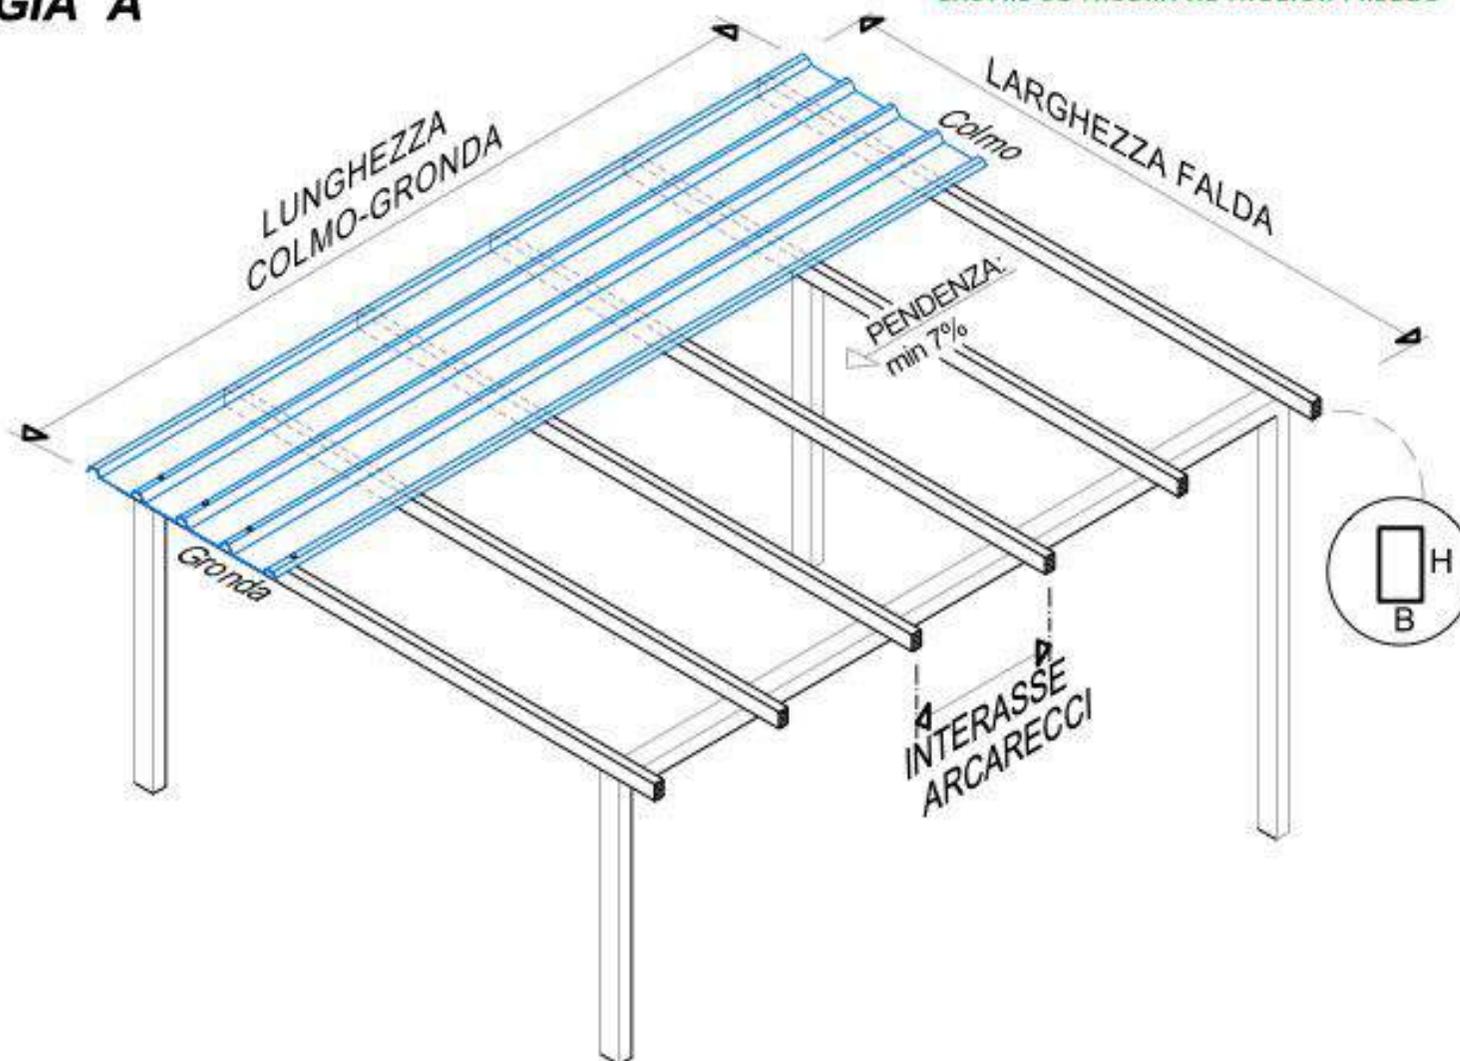

a) LARGHEZZA FALDA: \_\_\_\_\_


b) LUNGHEZZA COLMO-GRONDA: \_\_\_\_\_

c) INTERASSE ARcareCCI: \_\_\_\_\_

d) SEZIONE ARcareCCI: \_\_\_\_\_

# COPERTURA TIPOLOGIA A1

**policarbonatonline**  
LASTRE SU MISURA AL MIGLIOR PREZZO

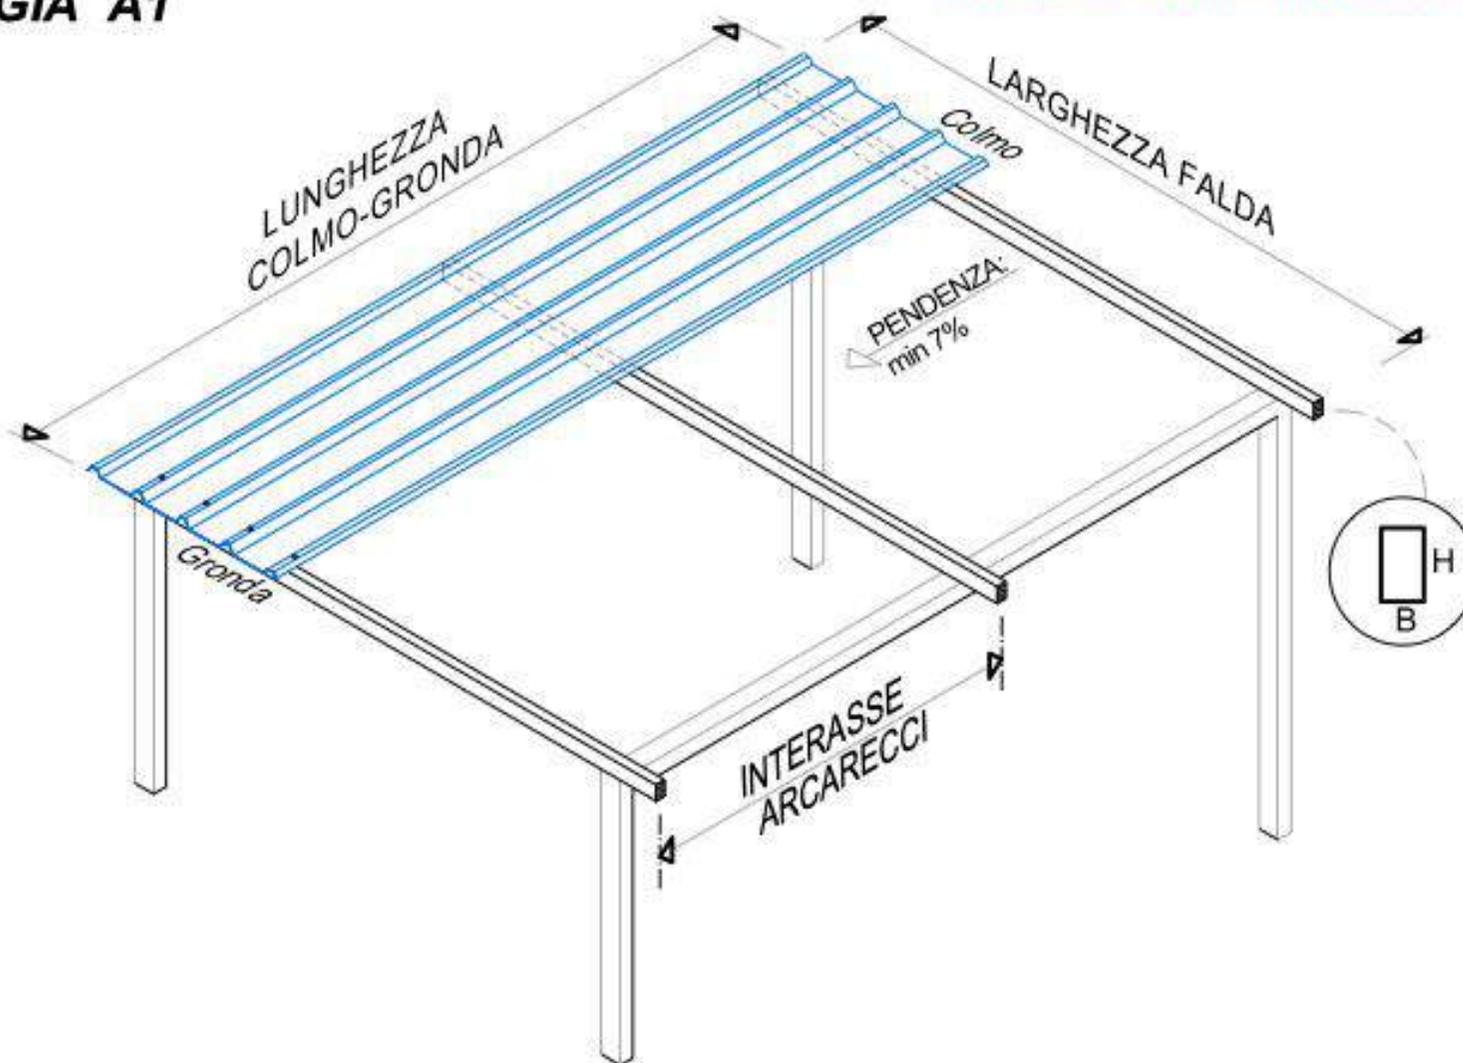


a) LARGHEZZA FALDA: \_\_\_\_\_

b) LUNGHEZZA COLMO-GRONDA: \_\_\_\_\_

c) INTERASSE ARCARRECCI: \_\_\_\_\_

d) SEZIONE ARCARRECCI: \_\_\_\_\_

# COPERTURA TIPOLOGIA A2

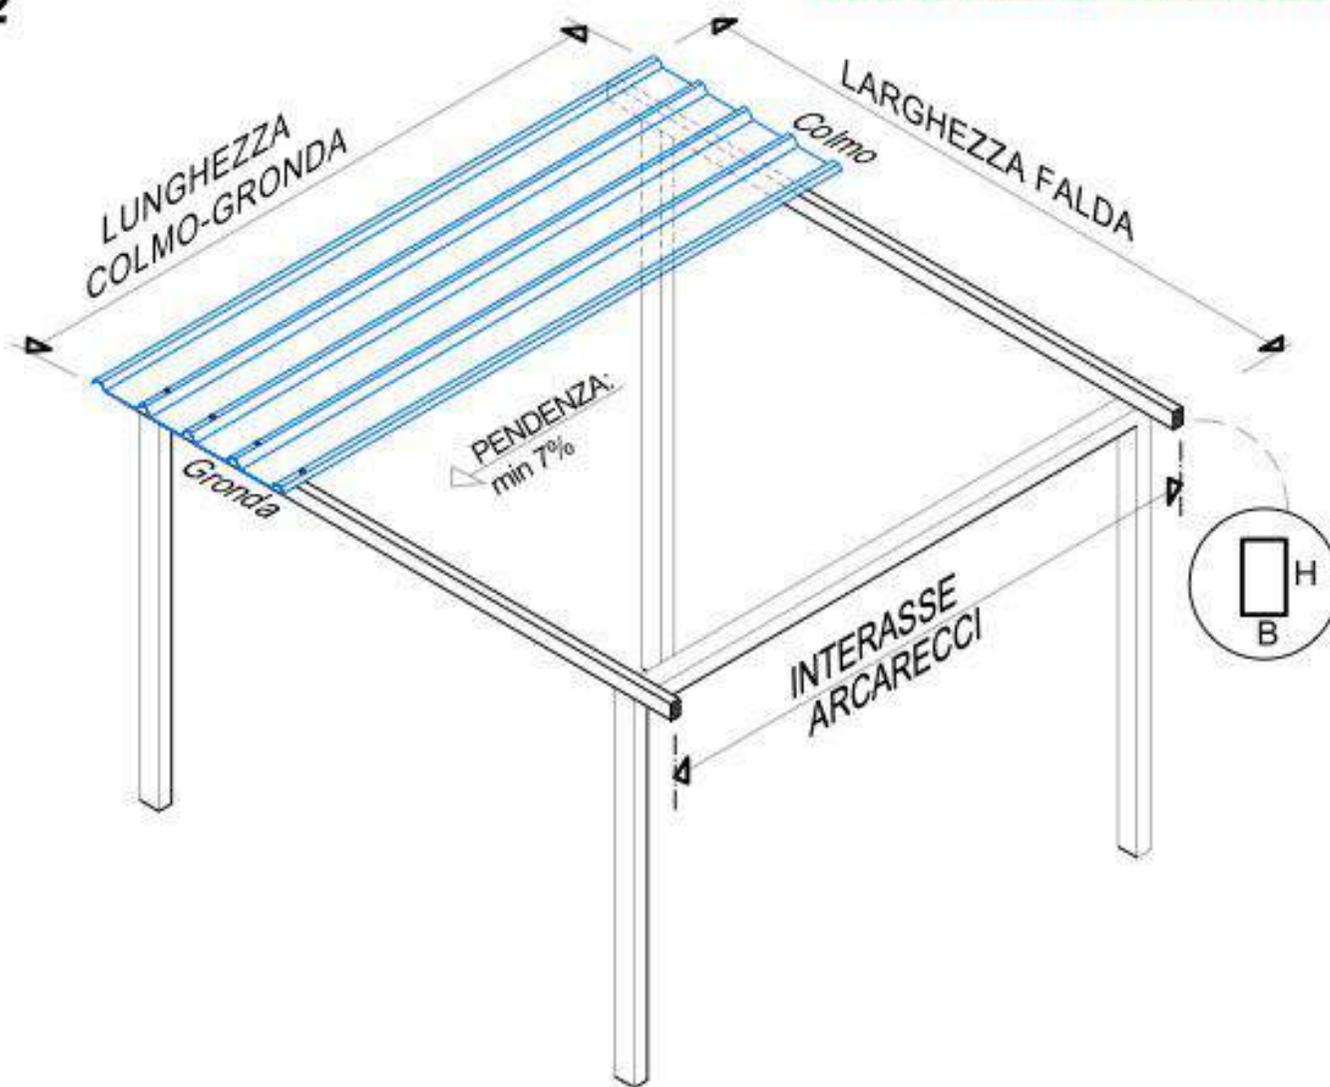

a) LARGHEZZA FALDA: \_\_\_\_\_


b) LUNGHEZZA COLMO-GRONDA: \_\_\_\_\_

c) INTERASSE ARCARRECCI: \_\_\_\_\_

d) SEZIONE ARCARRECCI: \_\_\_\_\_

# COPERTURA TIPOLOGIA B

**polycarbonatonline**  
LASTRE SU MISURA AL MIGLIOR PREZZO

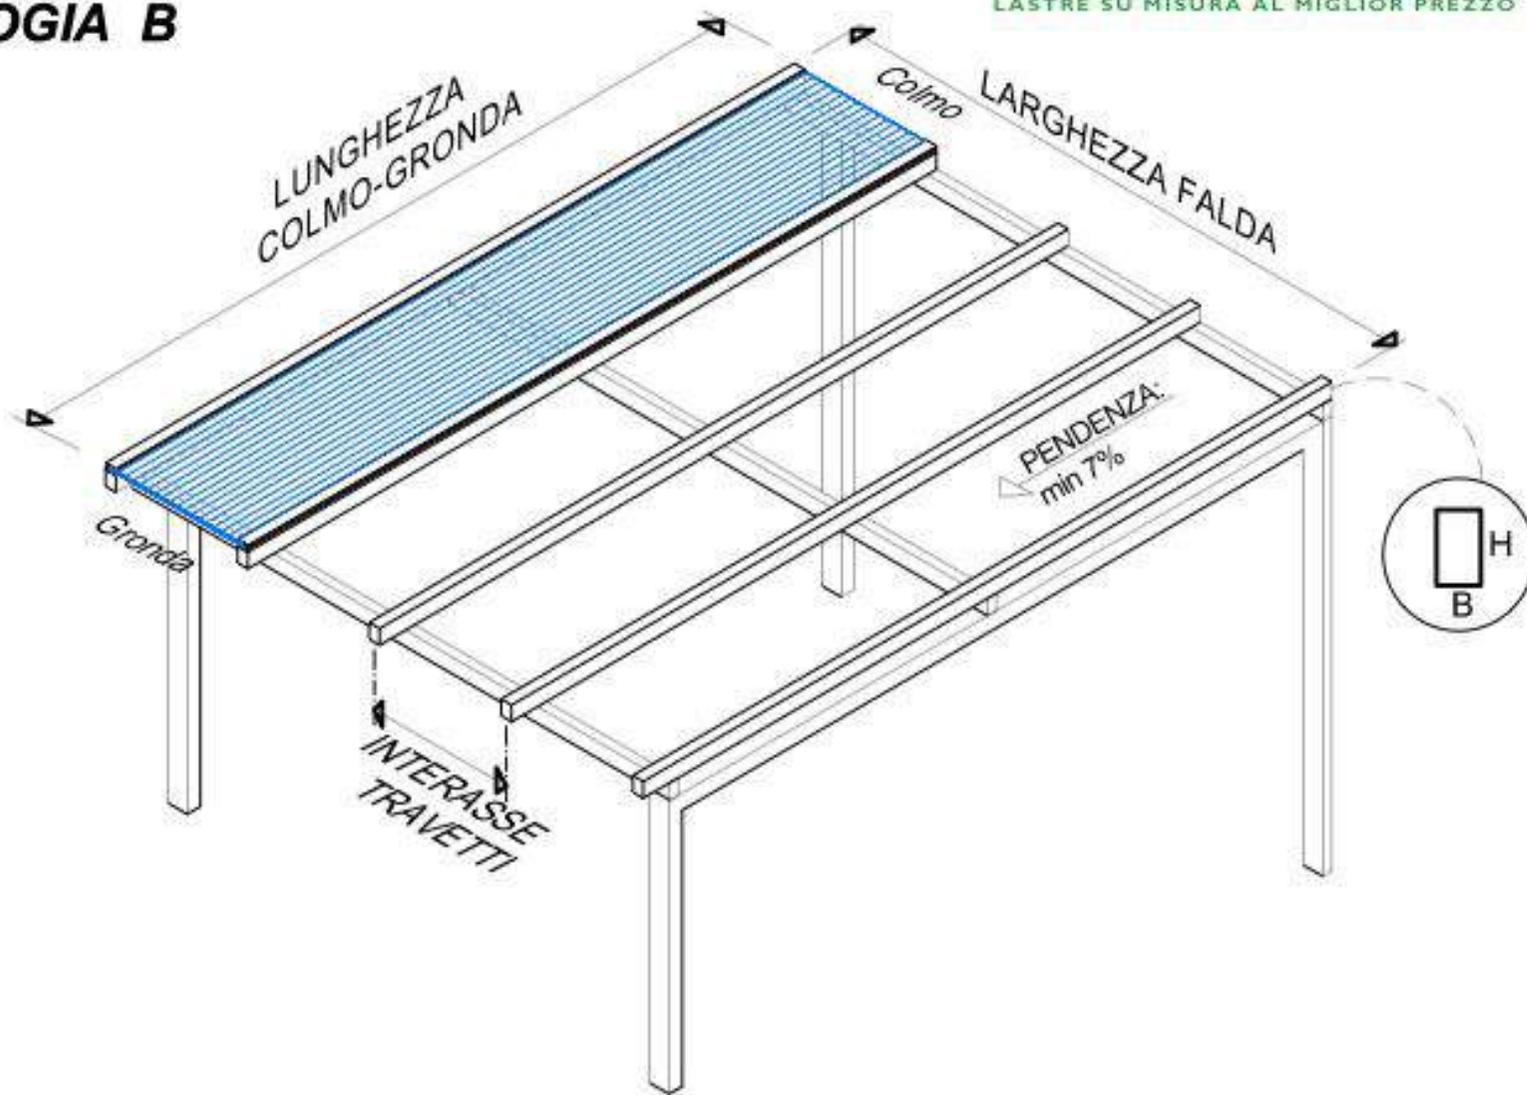

a) LUNGHEZZA COLMO-GRONDA: \_\_\_\_\_


b) LARGHEZZA FALDA: \_\_\_\_\_

c) INTERASSE TRAVETTI: \_\_\_\_\_

d) SEZIONE TRAVETTI: \_\_\_\_\_

# COPERTURA TIPOLOGIA B1

**policarbonatonline**  
LASTRE SU MISURA AL MIGLIOR PREZZO

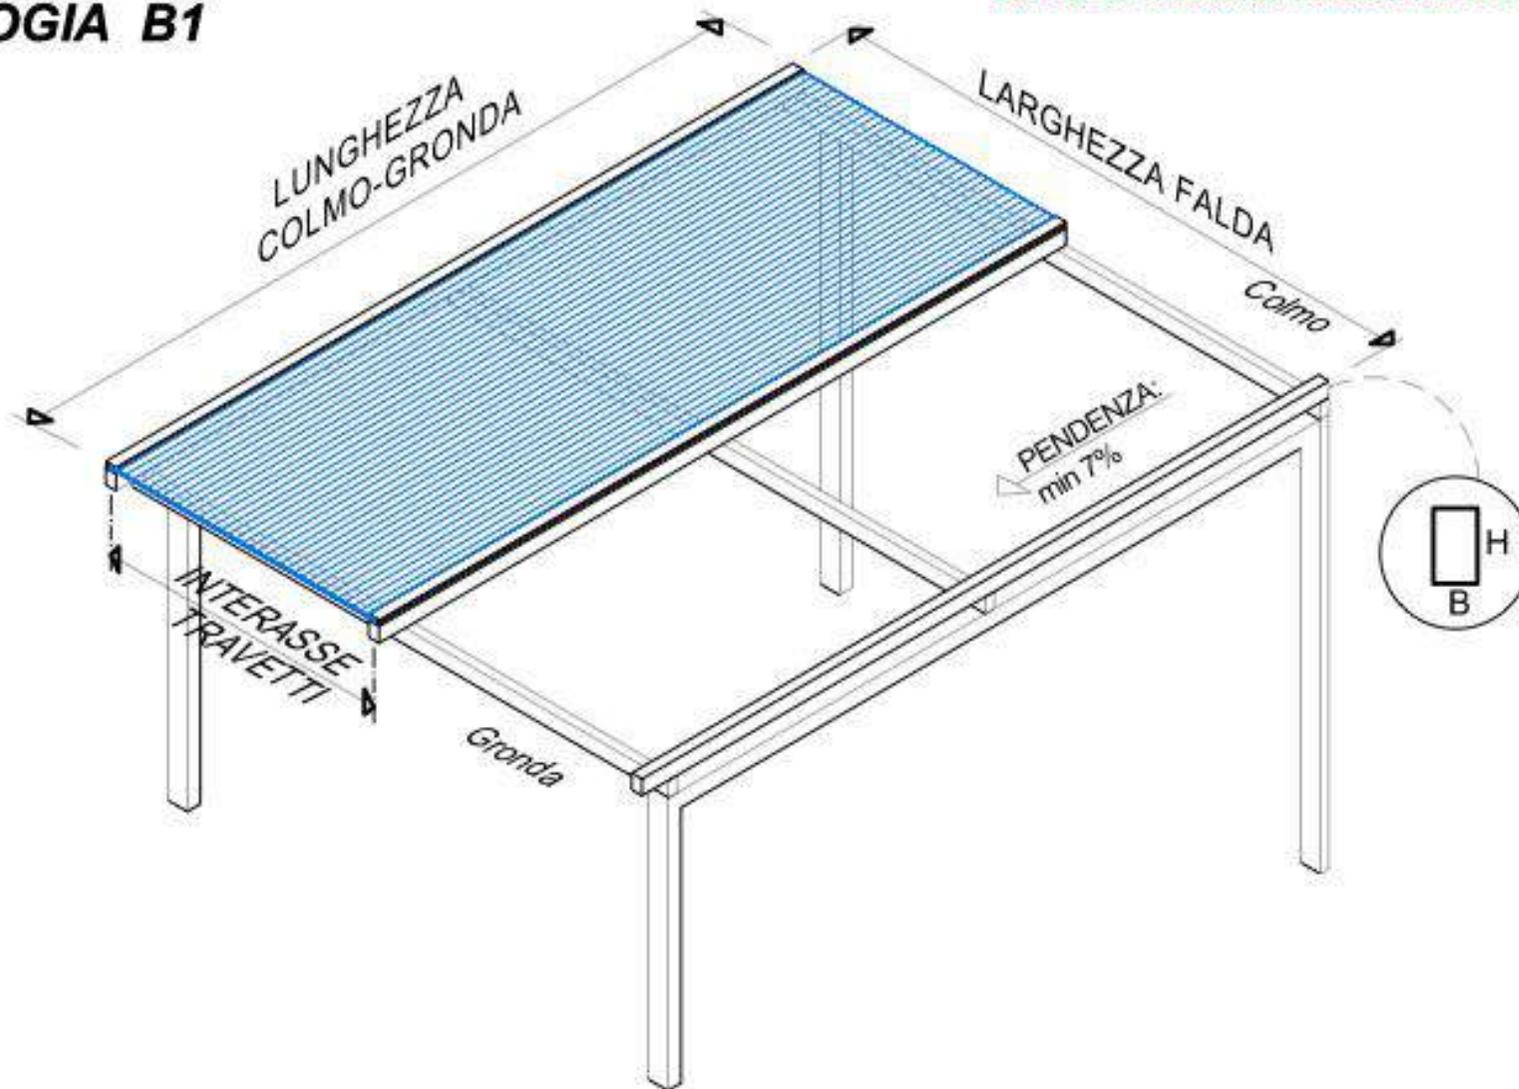

a) LUNGHEZZA COLMO-GRONDA: \_\_\_\_\_


b) LARGHEZZA FALDA: \_\_\_\_\_

c) INTERASSE TRAVETTI: \_\_\_\_\_

d) SEZIONE TRAVETTI: \_\_\_\_\_

# COPERTURA TIPOLOGIA B2

**polycarbonatonline**  
LASTRE SU MISURA AL MIGLIOR PREZZO

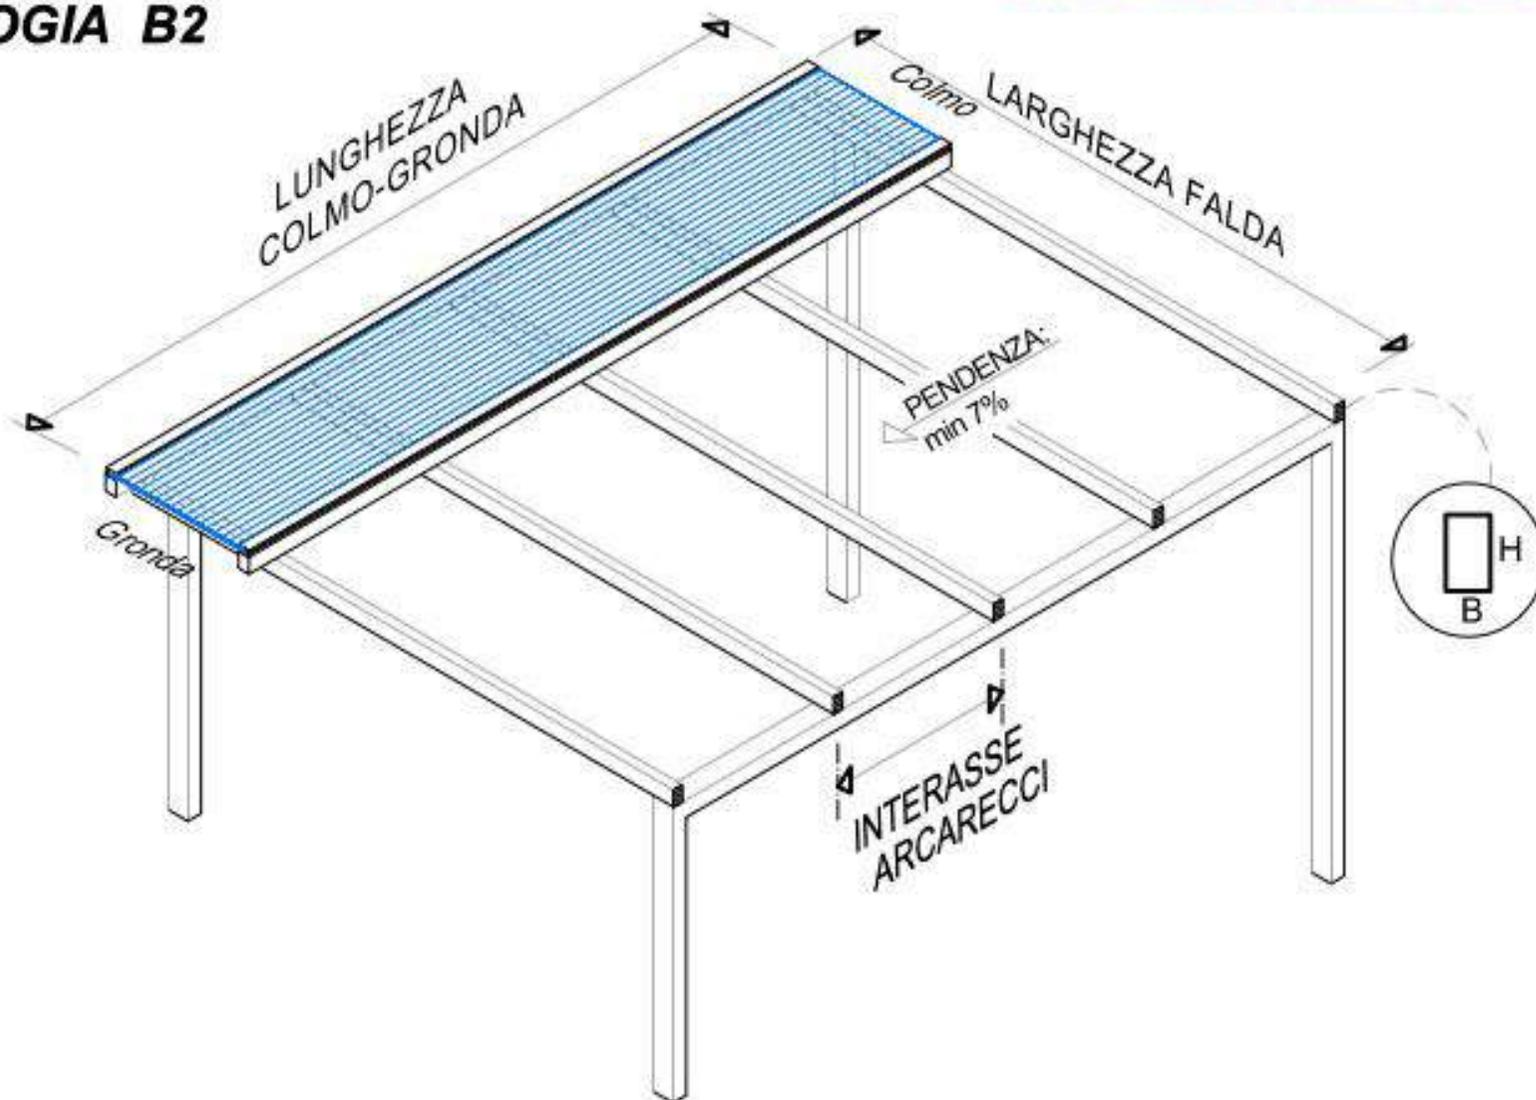


a) LUNGHEZZA COLMO-GRONDA: \_\_\_\_\_

b) LARGHEZZA FALDA: \_\_\_\_\_

c) INTERASSE TRAVETTI: \_\_\_\_\_

d) SEZIONE TRAVETTI: \_\_\_\_\_

# COPERTURA TIPOLOGIA B3

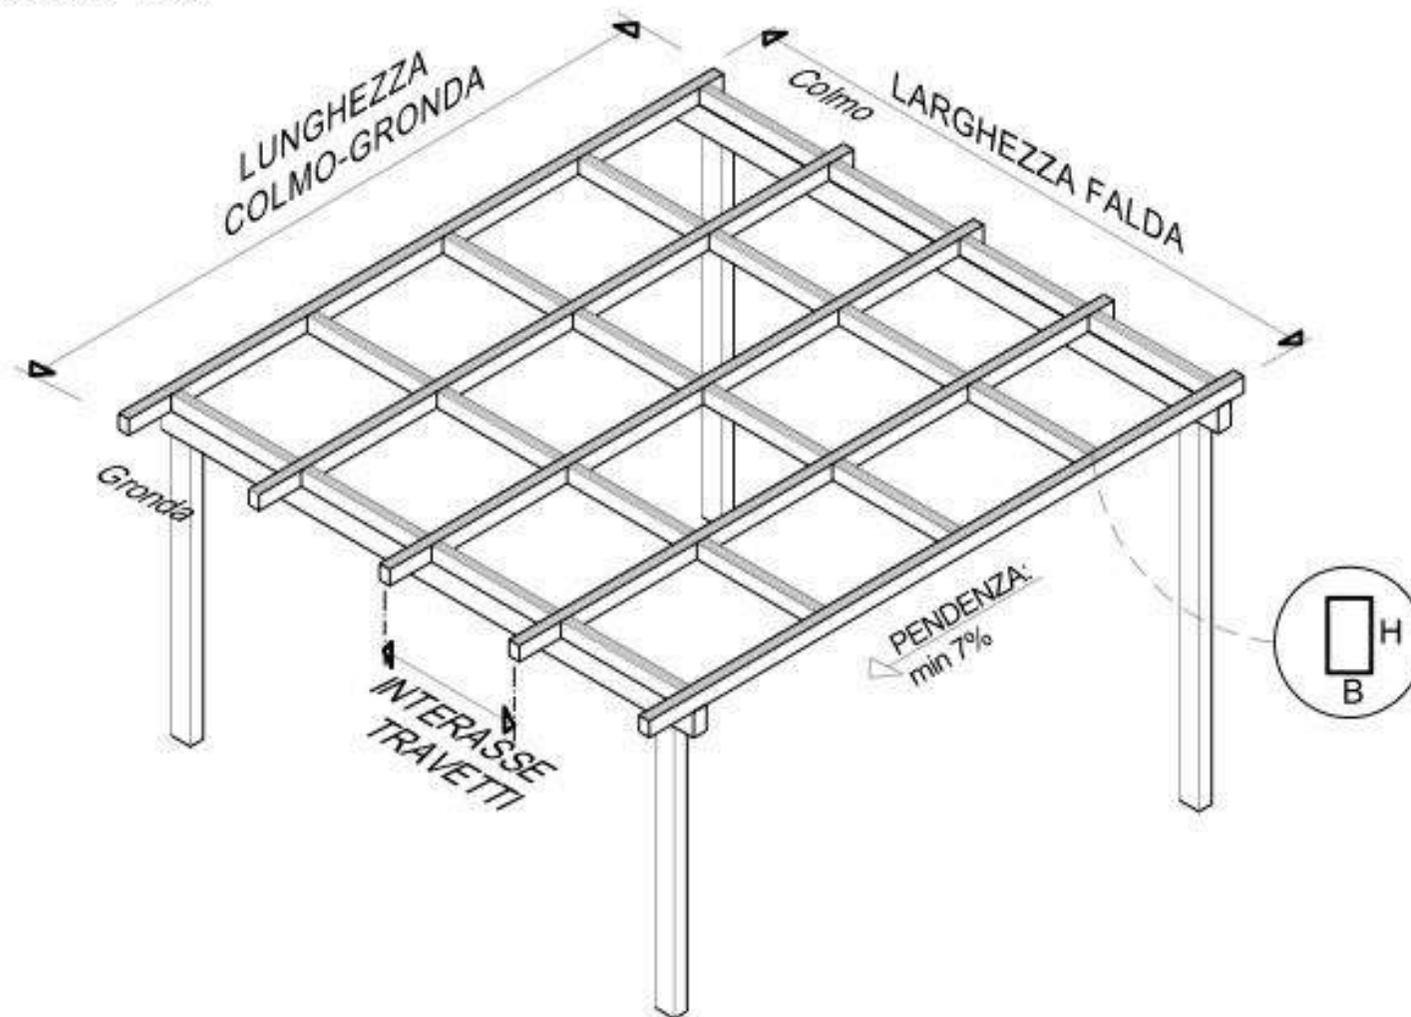

a) LUNGHEZZA COLMO-GRONDA: \_\_\_\_\_

b) LARGHEZZA FALDA: \_\_\_\_\_

c) INTERASSE TRAVETTI: \_\_\_\_\_

d) SEZIONE TRAVETTI: \_\_\_\_\_